


Telpas plāns

1. pielikums
līgumam par
telpas daļas nomu
Ezermalas ielā 10,
Rīgā

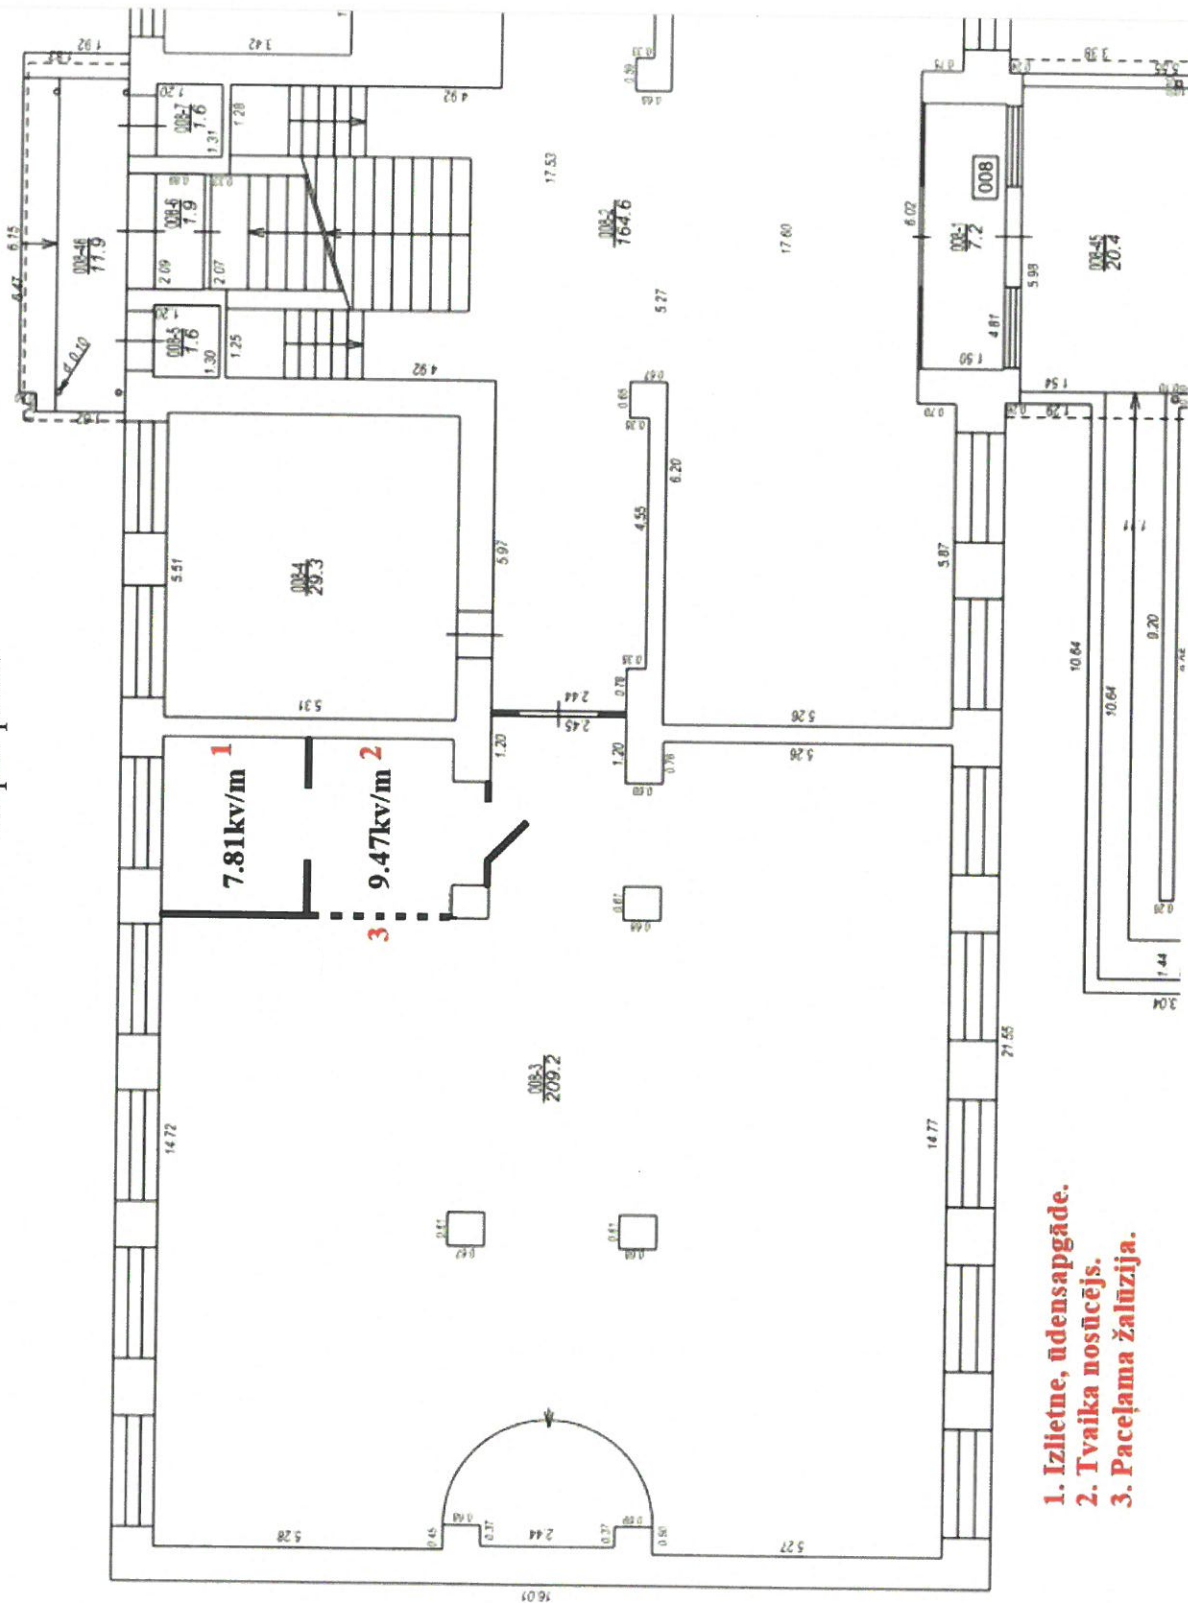

Ezermalas iela 10, Rīga
1. stāvs
būves kadastra apzīmējums 0100 085 0017 004