


BŪVES 1.STĀVA SHĒMA

1.pielikums

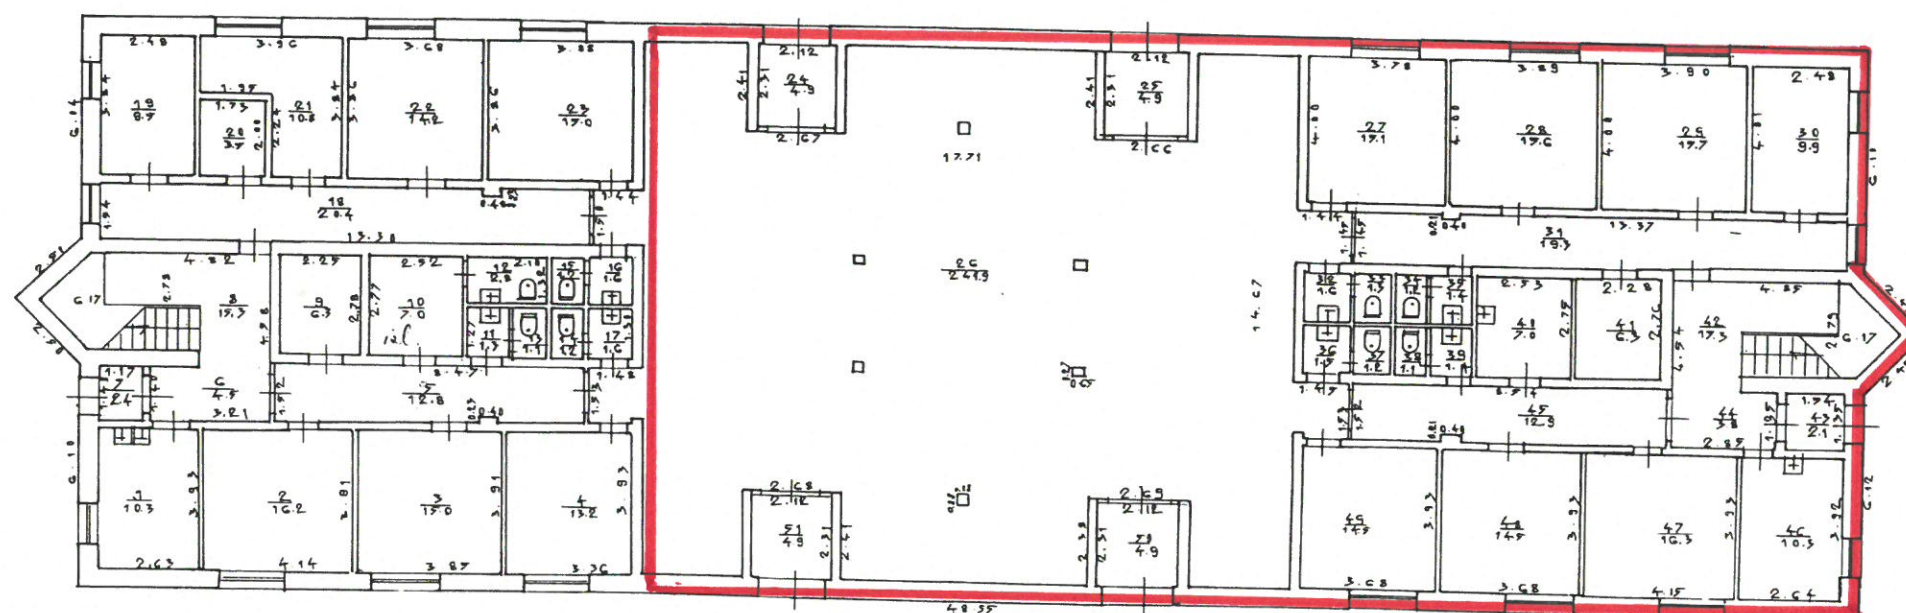


Mērogs 1:200

Būves kadastra apzīmējums:

5448 006 0342 001

Lapa Nr.8

BŪVES 2.STĀVA SHĒMA

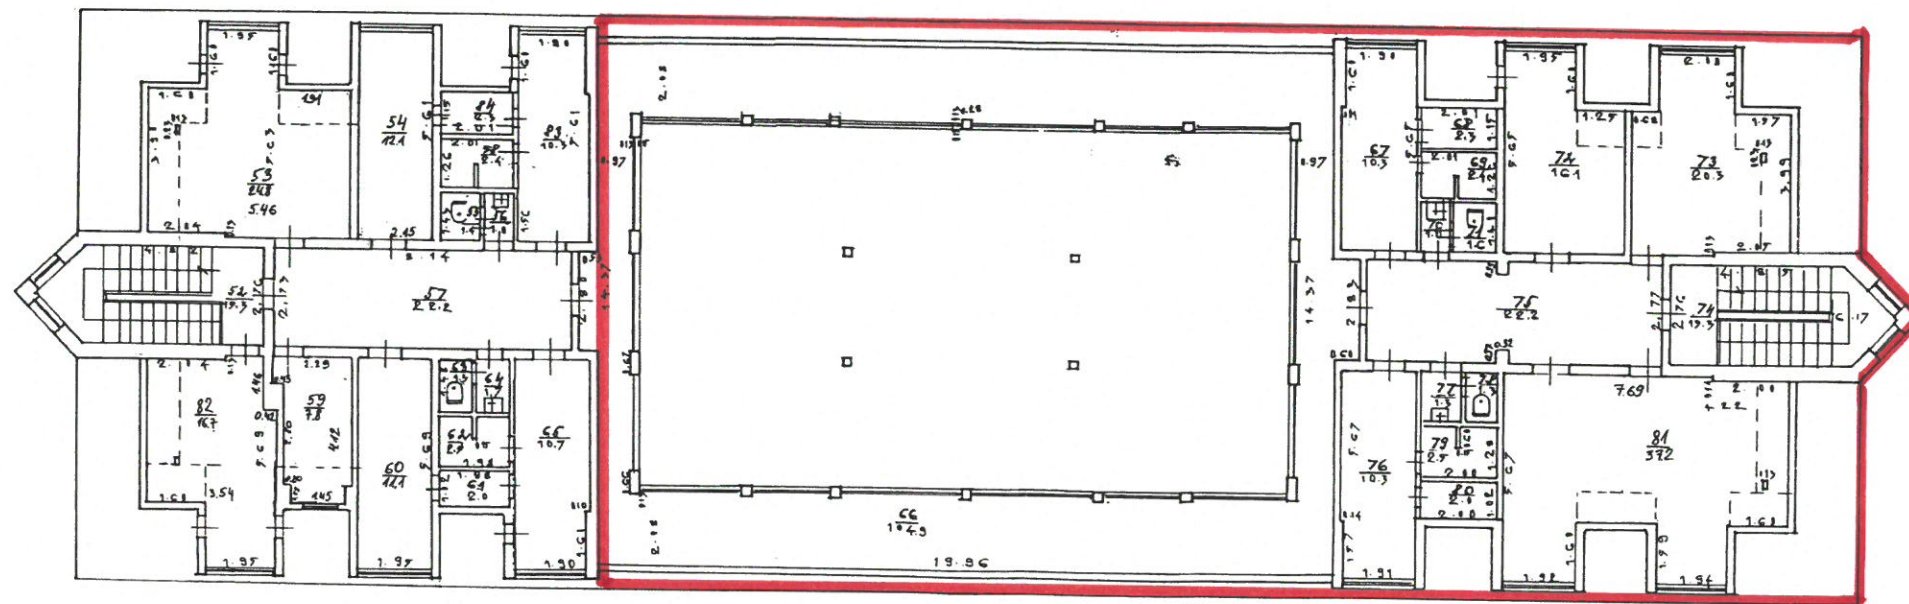

Mērogs 1:200

Būves kadastra apzīmējums:

5448 006 0342 001

Lapa Nr.9